KOPIA Z MAPY EWIDENCYJNEJ
SKALA 1:1000

Województwo: zachodniopomorskie Powiat: kołobrzeski
Jednostka ewidencyjna: Kołobrzeg Miasto
Obręb ewidencyjny: 4
Działka ewidencyjna: 173/3

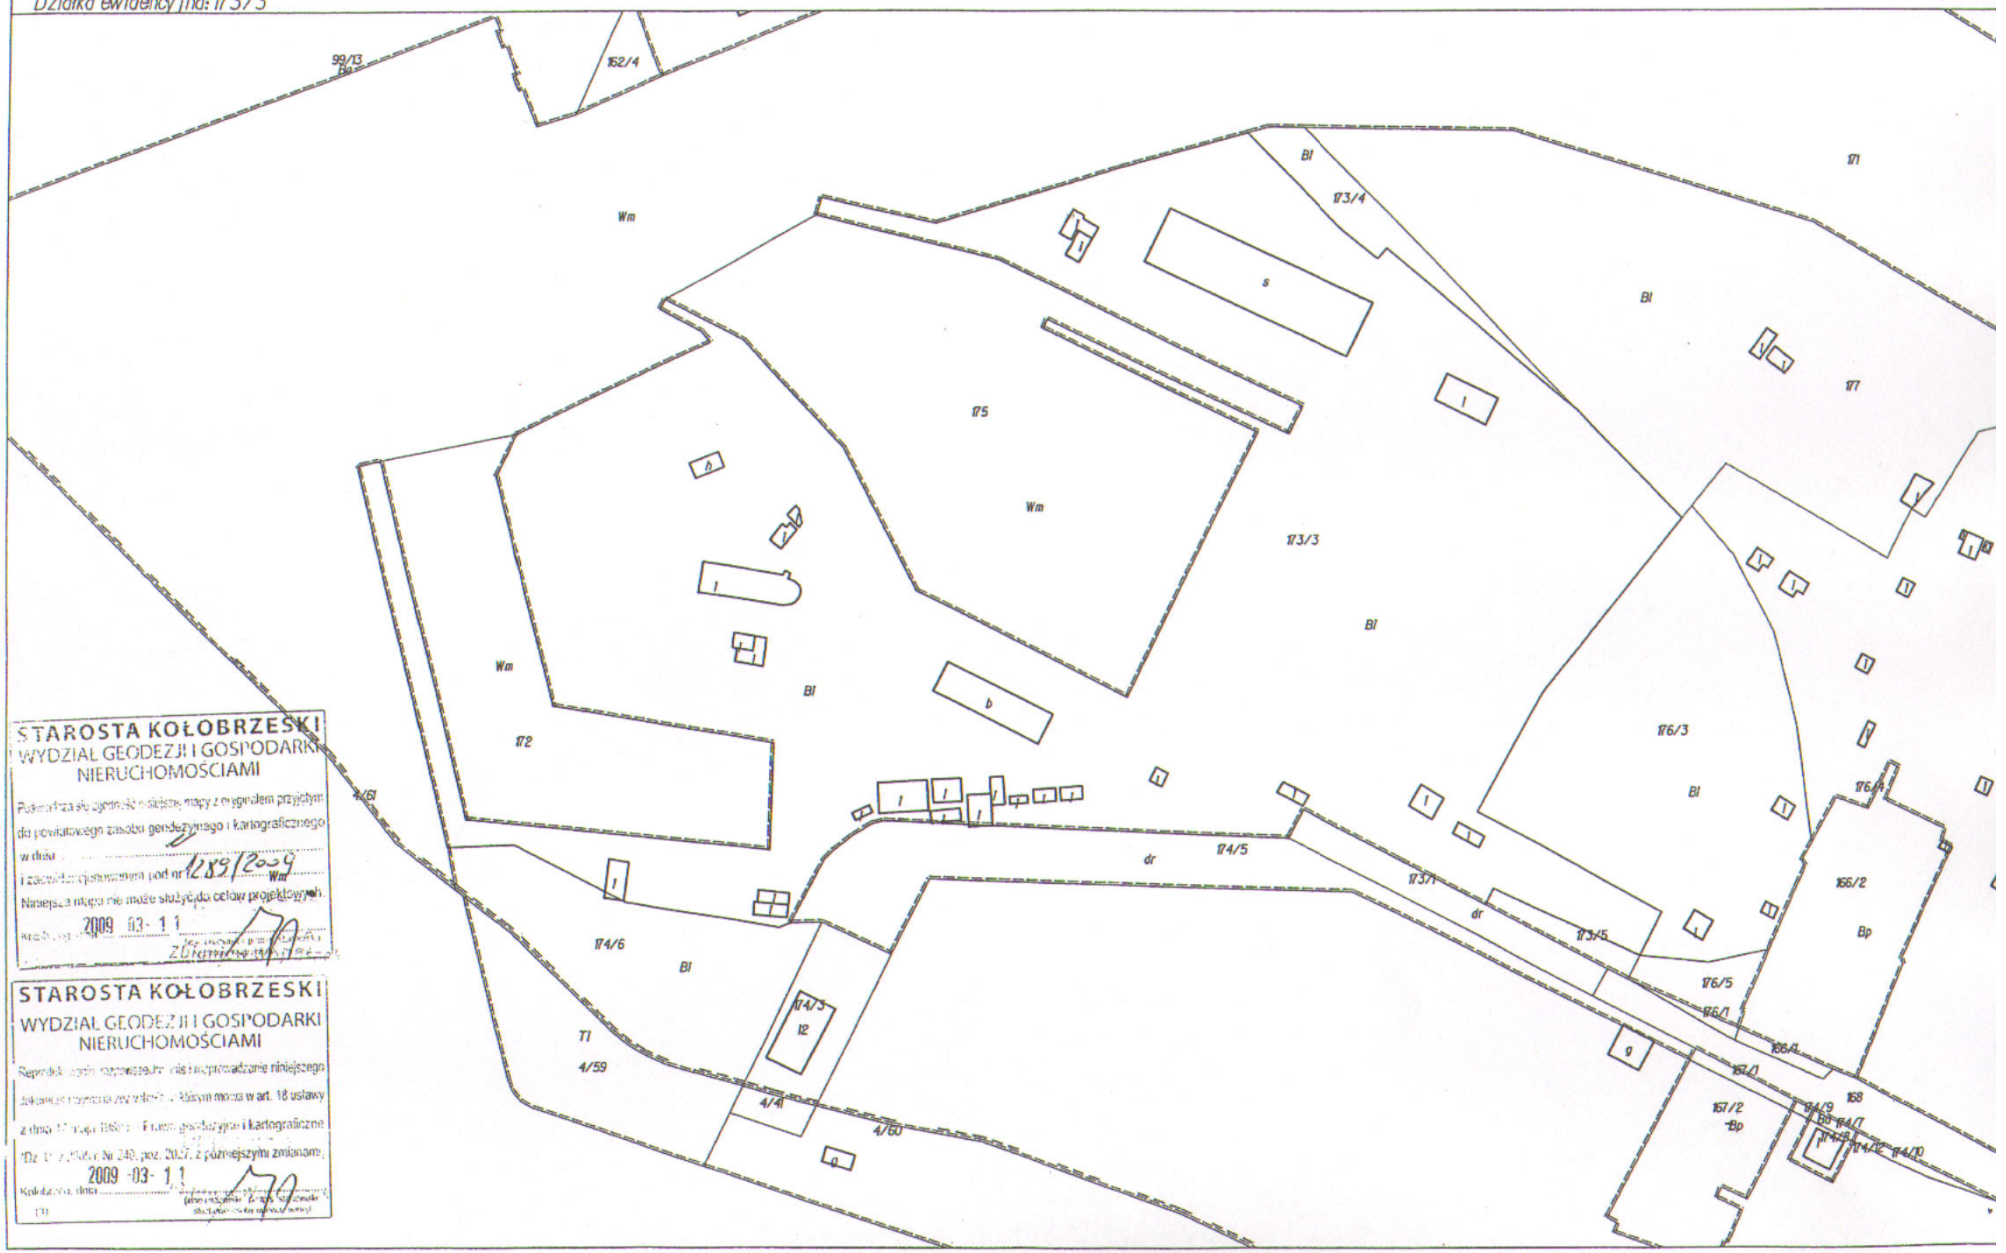

STAROSTA KOŁOBRZESKI
WYDZIAŁ GEODEZJI I GOSPODARKI NIERUCHOMOŚCIAMI

Poświadcza się zgodność niniejszej mapy z oryginałem przyjętym do powiatowego zasobu geodezyjnego i kartograficznego w dniu ..... i zaewidencjonowanym pod nr 1289/2009 Wm

Niniejsza mapa nie może służyć do celów projektowych.

Kołobrzeg, dnia 2009 -03- 11

(Zbiór ewidencji gruntów i budynków)

STAROSTA KOŁOBRZESKI
WYDZIAŁ GEODEZJI I GOSPODARKI NIERUCHOMOŚCIAMI

Reprodukowanie, rozpowszechnianie i rozprowadzanie niniejszego dokumentu wymaga zezwolenia w którym mowa w art. 18 ustawy z dnia 17 maja 1989 r. Prawo geodezyjne i kartograficzne (Dz. U. z 2005 r. Nr 240, poz. 2027, z późniejszymi zmianami).

Kołobrzeg, dnia 2009 -03- 11

(Zbiór ewidencji gruntów i budynków)